
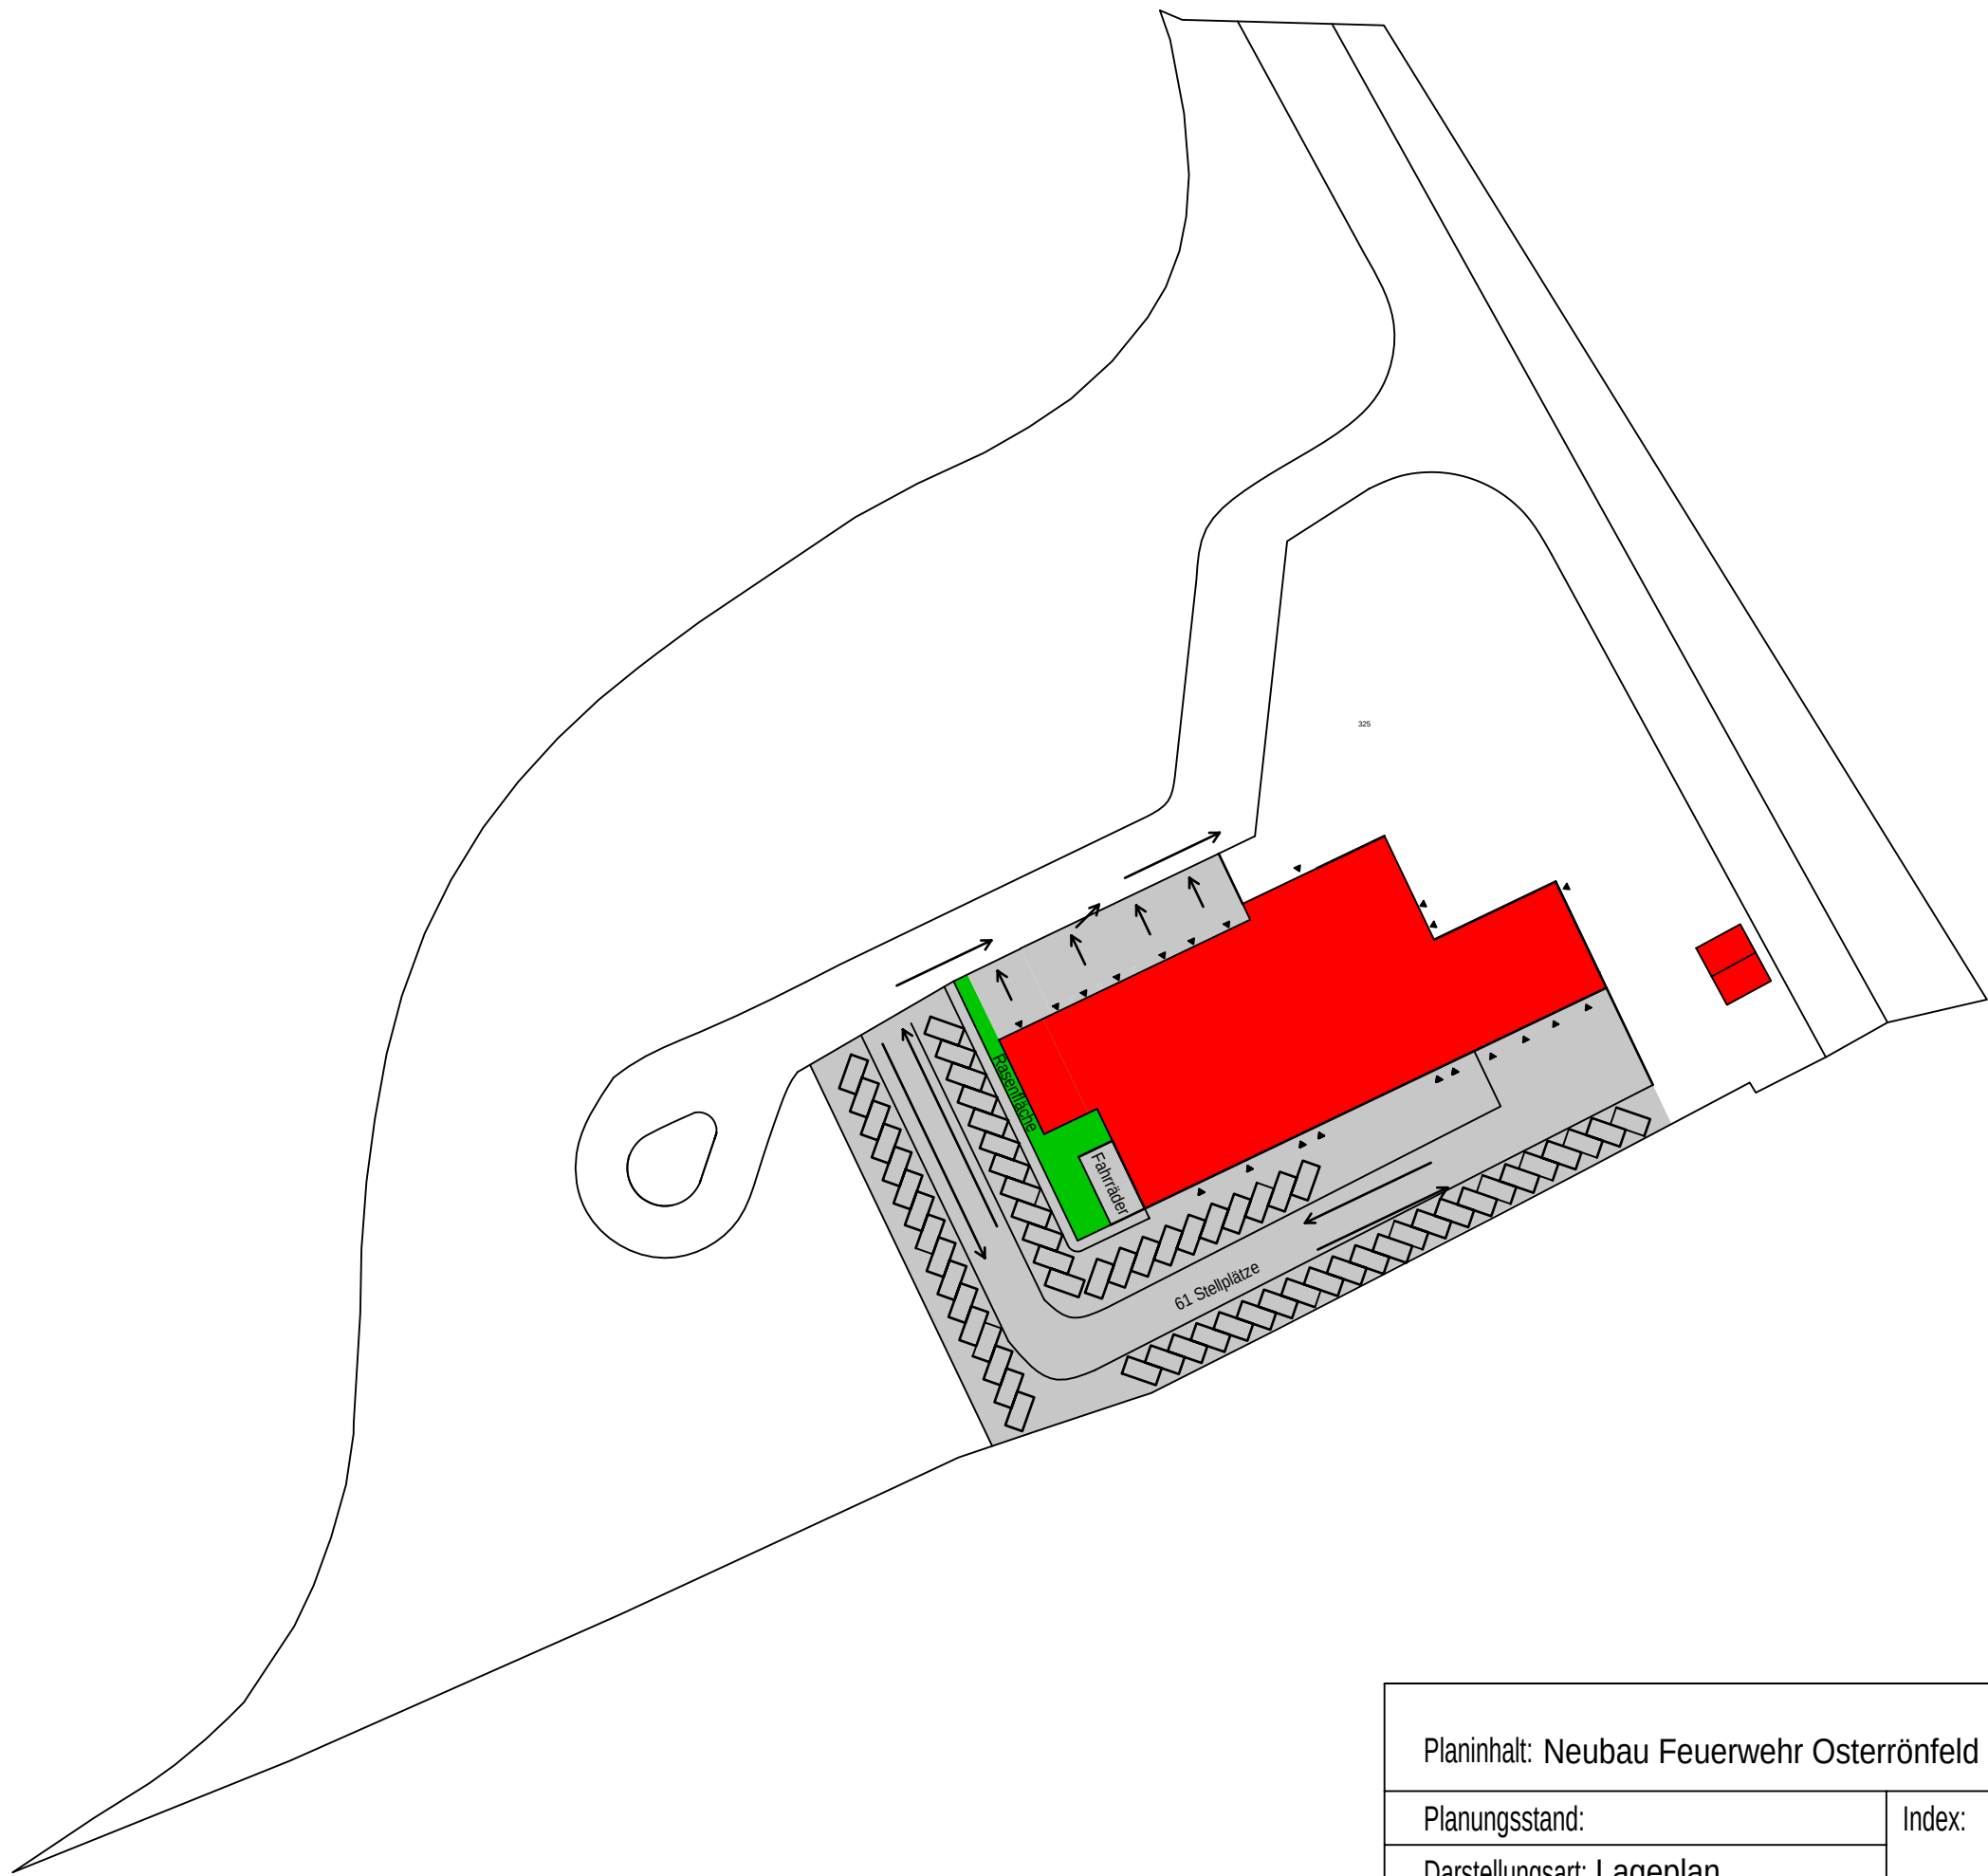


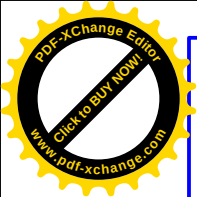

Planinhalt: Neubau Feuerwehr Osterrörfeld			Maßstab: 1:1000	gezeichnet JST	Datum
				geprüft	Datum
Planungsstand:	Index:	Projektnummer:	Plannummer: 1	Plandatum:	
Darstellungsart: Lageplan					
Gemeinde Osterrörfeld über Amt Eiderkanal					
Bauherr		Verfasser			